



ISTITUTO COMPRENSIVO STATALE DI CAPOSELE
CON SEZIONI ASSOCIATE DI CALABRITTO E SENERCHIA
Scuola dell'Infanzia, Primaria e Secondaria I grado
"Francesco De Sanctis"
via Pianello - 83040 - Caposele (AV)
tel 0827 53012 fax 0827 53012
e-mail: avic871008@istruzione.it e-mail-pec: avic871008@pec.istruzione.it
sito: www.iccaposele.it
Codice Meccanografico AVIC871008 Codice Fiscale 91010310646



ISTITUTO COMPRENSIVO STATALE - "F. DE SANCTIS"-CAPOSELE
Prot. 0000757 del 29/01/2024
II-5 (Uscita)

CIRCOLARE N. 187

- Ai docenti dell'Istituto
- Al personale scolastico Sezione associata Calabritto
- Alla referente di plesso della sezione associata di Calabritto
- Agli alunni dell'Istituto Sezione associata Calabritto
- Ai genitori degli alunni Sezione associata Calabritto
- Al Direttore DSGA
- Al Personale ATA
- Al RSPP
- Al RLS
- Al Sindaco del Comune di Calabritto
- Al Direttore dei Lavori
- Al CES
- All'impresa esecutrice dei lavori
- Al responsabile dell'UTC
- Al Comandante della Polizia Locale
- Al Direttore dei lavori
- Al sito WEB della scuola
- Agli ATTI

OGGETTO: Disposizioni sicurezza plesso Scuola dell'infanzia di Calabritto.

IL DIRIGENTE SCOLASTICO

VISTE le comunicazioni del Comune di Calabritto

VISTO il verbale di sopralluogo congiunto effettuato in data 26/01/2024 alla presenza del Sig. Sindaco del Comune di Calabritto, R.U.P. Direttore dei lavori nonché C.S.E. e l'impresa Restauri e Costruzioni appaltatrice dei lavori

VISTA la necessità di tutelare la privata e pubblica incolumità per la presenza dei cantieri negli spazi di pertinenza della sezione associata Scuola dell'Infanzia di Calabritto

VISTE le precedenti comunicazioni inviate agli interessati a mezzo PEC

VISTA la relazione tecnica del Geom. Branca Salvatore, RSPP incaricato dallo scrivente (prot. n. 752/VI-9 del 27/01/2024)

DEFINITE le attività e le procedure operative che l'impresa dovrà mettere in atto al fine di eliminare rischi da interferenze tra le attività edili lavorative e quelle scolastiche

DISPONE DI

- interdire l'area di cantiere con l'area scolastica, zona anteriore, mediante il posizionamento di recinzione del tipo con pannellatura cieca metallica o in legno;
- predisporre tutta la segnaletica di sicurezza di cantiere;
- usufruire del passaggio carrabile e pedonale per l'accesso all'interno del cantiere posizionato verso monte;
- il passaggio carrabile e pedonale posto a valle sarà utilizzato esclusivamente dal personale scolastico, scuolabus e genitori;
- le attività edili che possono generare polvere, rumore e vibrazioni dovranno essere eseguite durante il fermo delle attività scolastiche;
- eventuali attività che possono generare interferenze dovranno tassativamente essere concordate con il Dirigente scolastico e il responsabile di plesso;
- l'area esterna immediatamente vicino agli ingressi che portano all'interno della scuola dovranno essere vietate alla sosta di autovetture;
- la ditta dovrà predisporre segnaletica quale: punto di sicuro; parcheggio; passaggio pedoni; divieto di sosta;
- migliorare l'illuminazione esterna;

- le due porte di entrata-uscita principali dell'edificio scolastico (sotto portico) dovranno essere chiuse a chiave e non utilizzate fino a nuove disposizioni.
- tali disposizioni, estese a tutto il personale scolastico e all'utenza esterna, sono immediatamente esecutive e valide fino ad emanazione di nuova circolare dirigenziale.

La presente viene trasmessa a anche a mezzo PEC ai destinatari in indirizzo.

Il personale visionerà la presente comunicazione sull'albo, sul sito www.iccaposele.edu.it e sulla bacheca della scuola. I docenti, altresì, sono tenuti ad attestare la presa visione con la specifica funzione del Registro Elettronico.

ALLEGATI:

- LAYOUT DI SICUREZZA
- PLANIMETRIA DI SICUREZZA

Il Dirigente Scolastico
Prof. Gerardo Cipriano


A circular official stamp is partially visible behind the signature. The stamp contains text, including "ISTITUTO COMPRENSIVO" and "CIPRIANO", but it is mostly obscured by the signature and the low resolution of the image.



P. IVA 02885820643
C.F. BRN SVT 67A02 A566 Q

Geom. Salvatore Branca

Consulente in Ambito Sicurezza e Salute sui Luoghi di Lavoro – R.S.P.P.
Controlli Non Distruttivi Metodo UT (Abilitato 2° livello C.I.C.P.N.D.)

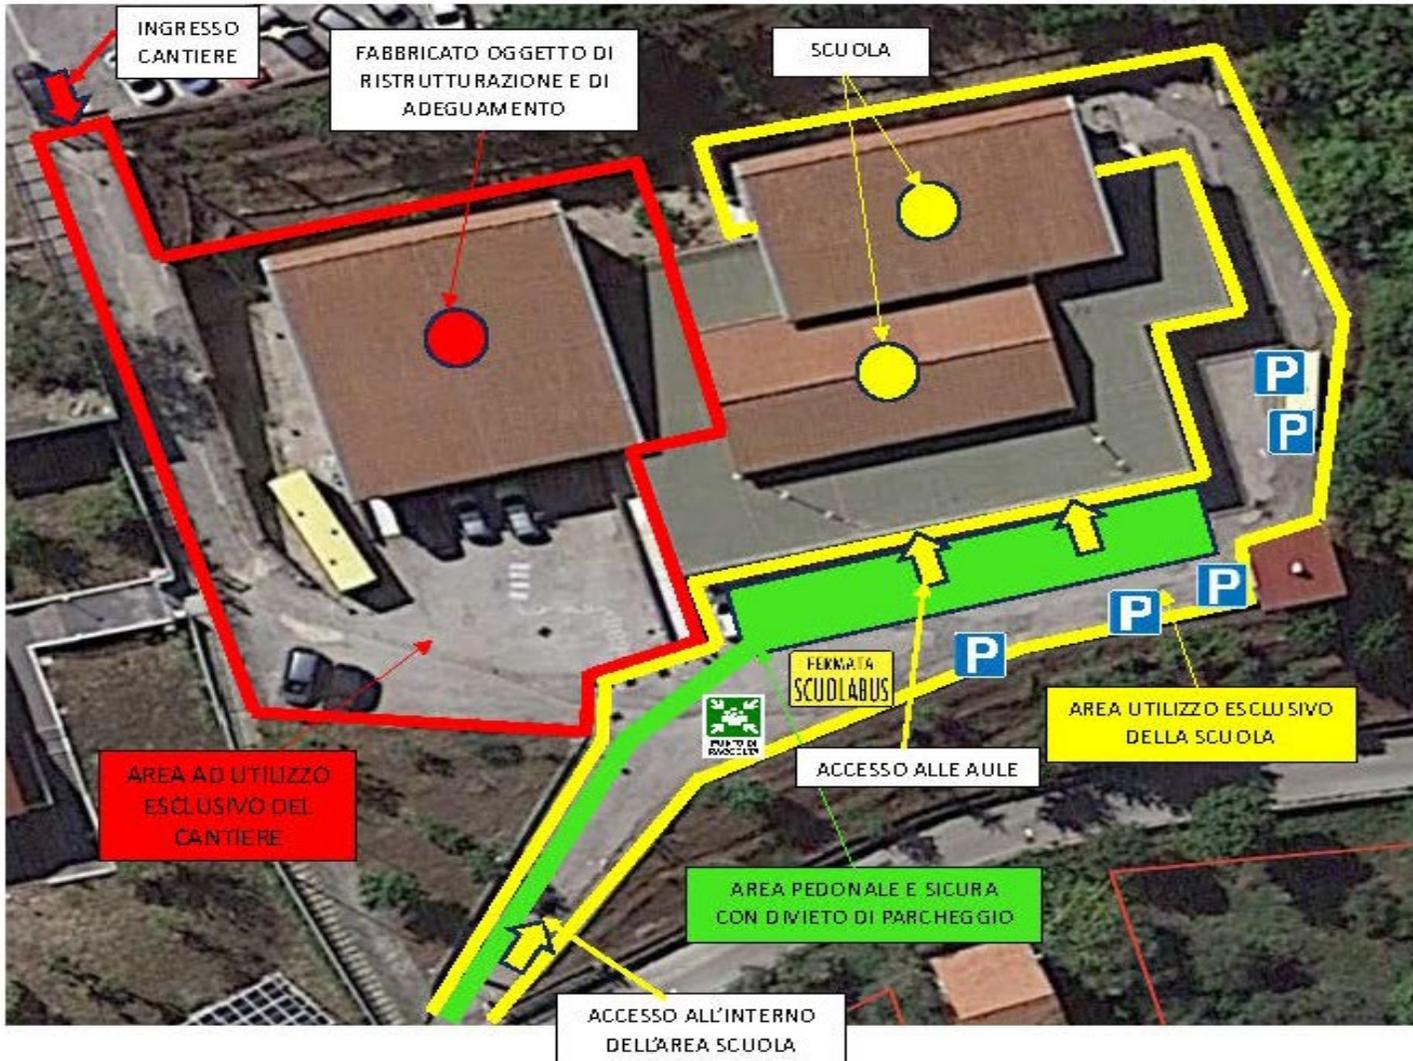

LAY-OUT
DI SICUREZZA SCUOLA
INFANZIA
DI CALABRITTO
ATTUAZIONE PIANO DI
A FAR DATA DAL
29.01.2024
E FINO A NUOVE
DISPOSIZIONI


Sede Via Giovanni Amendola n° 41
cap. 83043 Bagnoli Irpino (AV)
Tel. 339 4856155 – 0827 62409
e-mail:pucci.branca@gmail.com



P. IVA 02885820643
C.F. BRN SVT 67A02 A566 Q

Geom. Salvatore Branca

Consulente in Ambito Sicurezza e Salute sui Luoghi di Lavoro – R.S.P.P.
Controlli Non Distruttivi Metodo UT (Abilitato 2° livello C.I.C.P.N.D.)

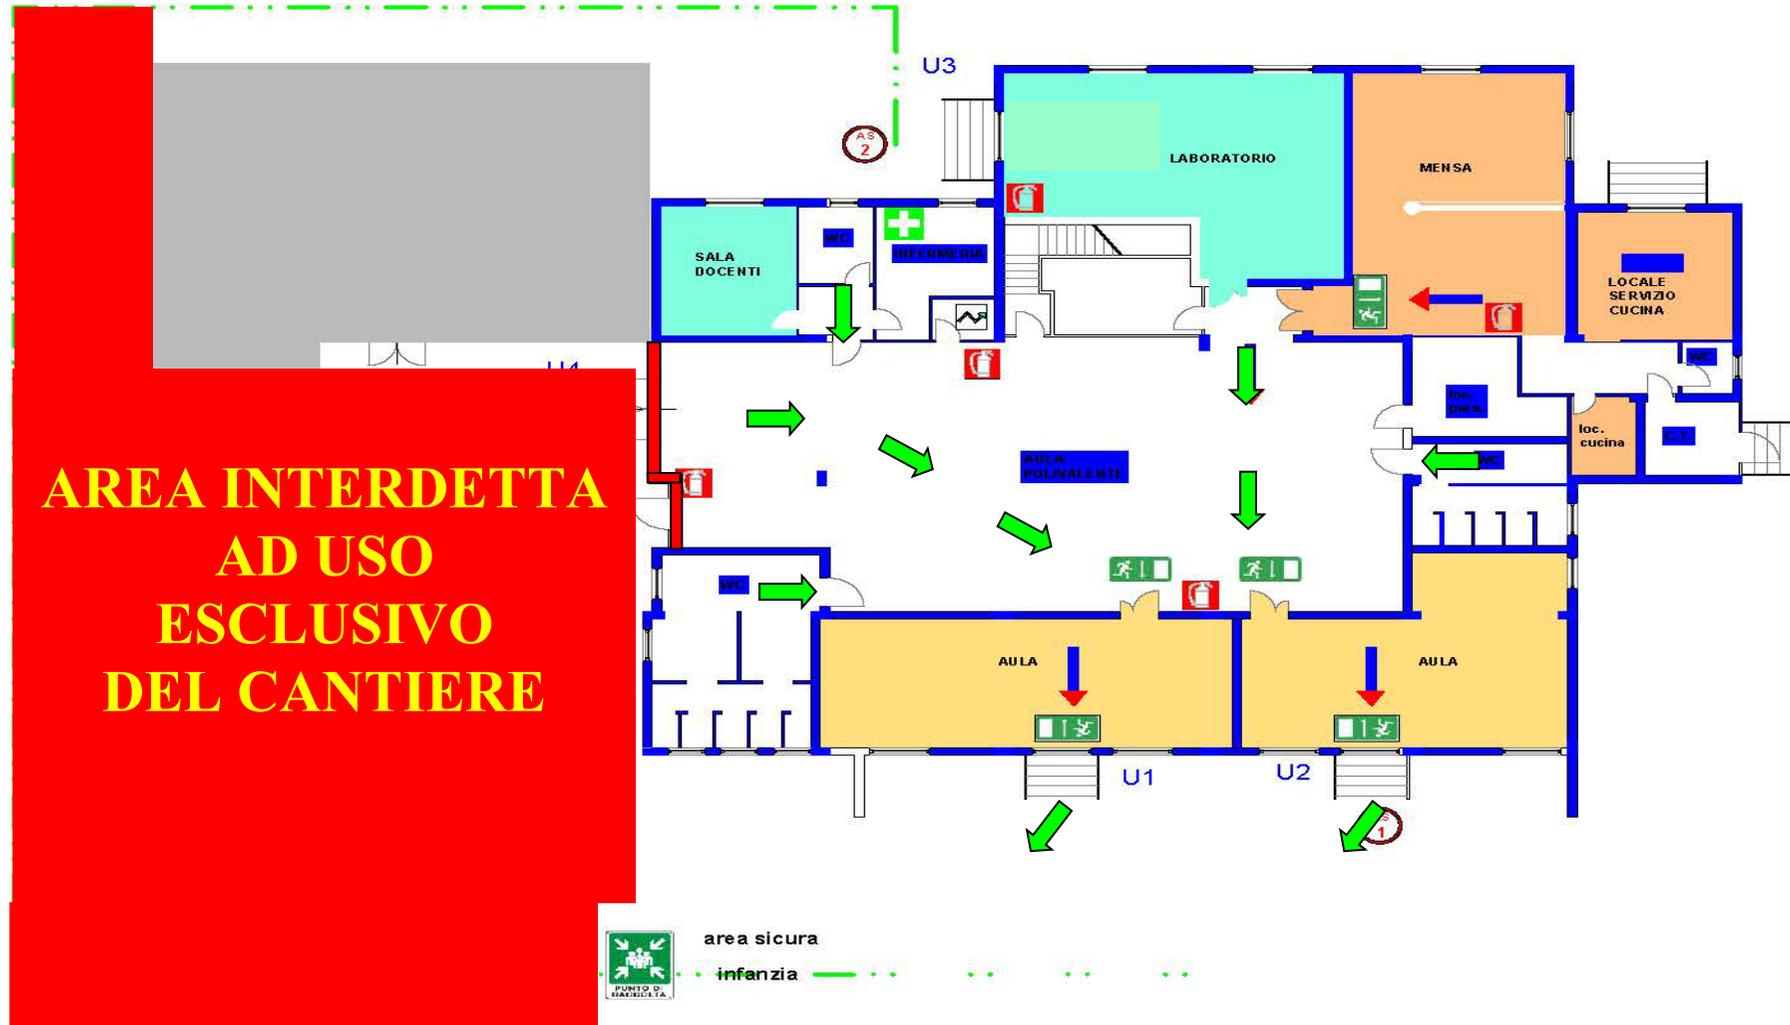

Sede Via Giovanni Amendola n° 41
cap. 83043 Bagnoli Irpino (AV)
Tel. 339 4856155 – 0827 62409
e-mail:pucci.branca@gmail.com